

**Signaturforklaring, eksisterende forhold**

- X = koteret punkt
- = dæksej
- T = færdselstav/skilt
- ▬ = kabelskab
- ⊥ = lysmast
- ⊞ = nedløbsrist
- ⊞ = kantpæl
- = postkasse
- <sup>grø</sup> = rørgennemløb
- = sten/statue
- = affaldsbeholder
- DK = dæksejkote
- NK = kote til nedløbsrist
- = eksisterende skel
- = optaget vej

**Opmåling, eksisterende forhold**  
 Kortgrundlaget er opmålings- og nivellemntsplan fra Skel.dk opmålt maj/juni/august dateret 19. august 2020.

Alle koter er angivet i meter og i kotesystem DVR90. Koordinater er angivet i ETRF89/DKTM3.

**Bemærk:**  
 Øvrige kortgrundlag er vist med vejledende placeringerne, materialet er digitalt downloadet fra Kortforsyningen.dk.

**14ap**  
 Eksp. areal: 413 m<sup>2</sup>


**Signaturforklaring:**

- <sup>St.420</sup> = Stationeringslinje
- = Eksist. skellinje
- = Forslag til ny skellinje
- ▨ = Arbejdsareal: Målsat fra eksisterende asfaltkant til slut af arbejdsareal.

**Note:**

Alle ubenævnte mål er i meter.

**18a**  
 Eksp. areal: 1.759 m<sup>2</sup>

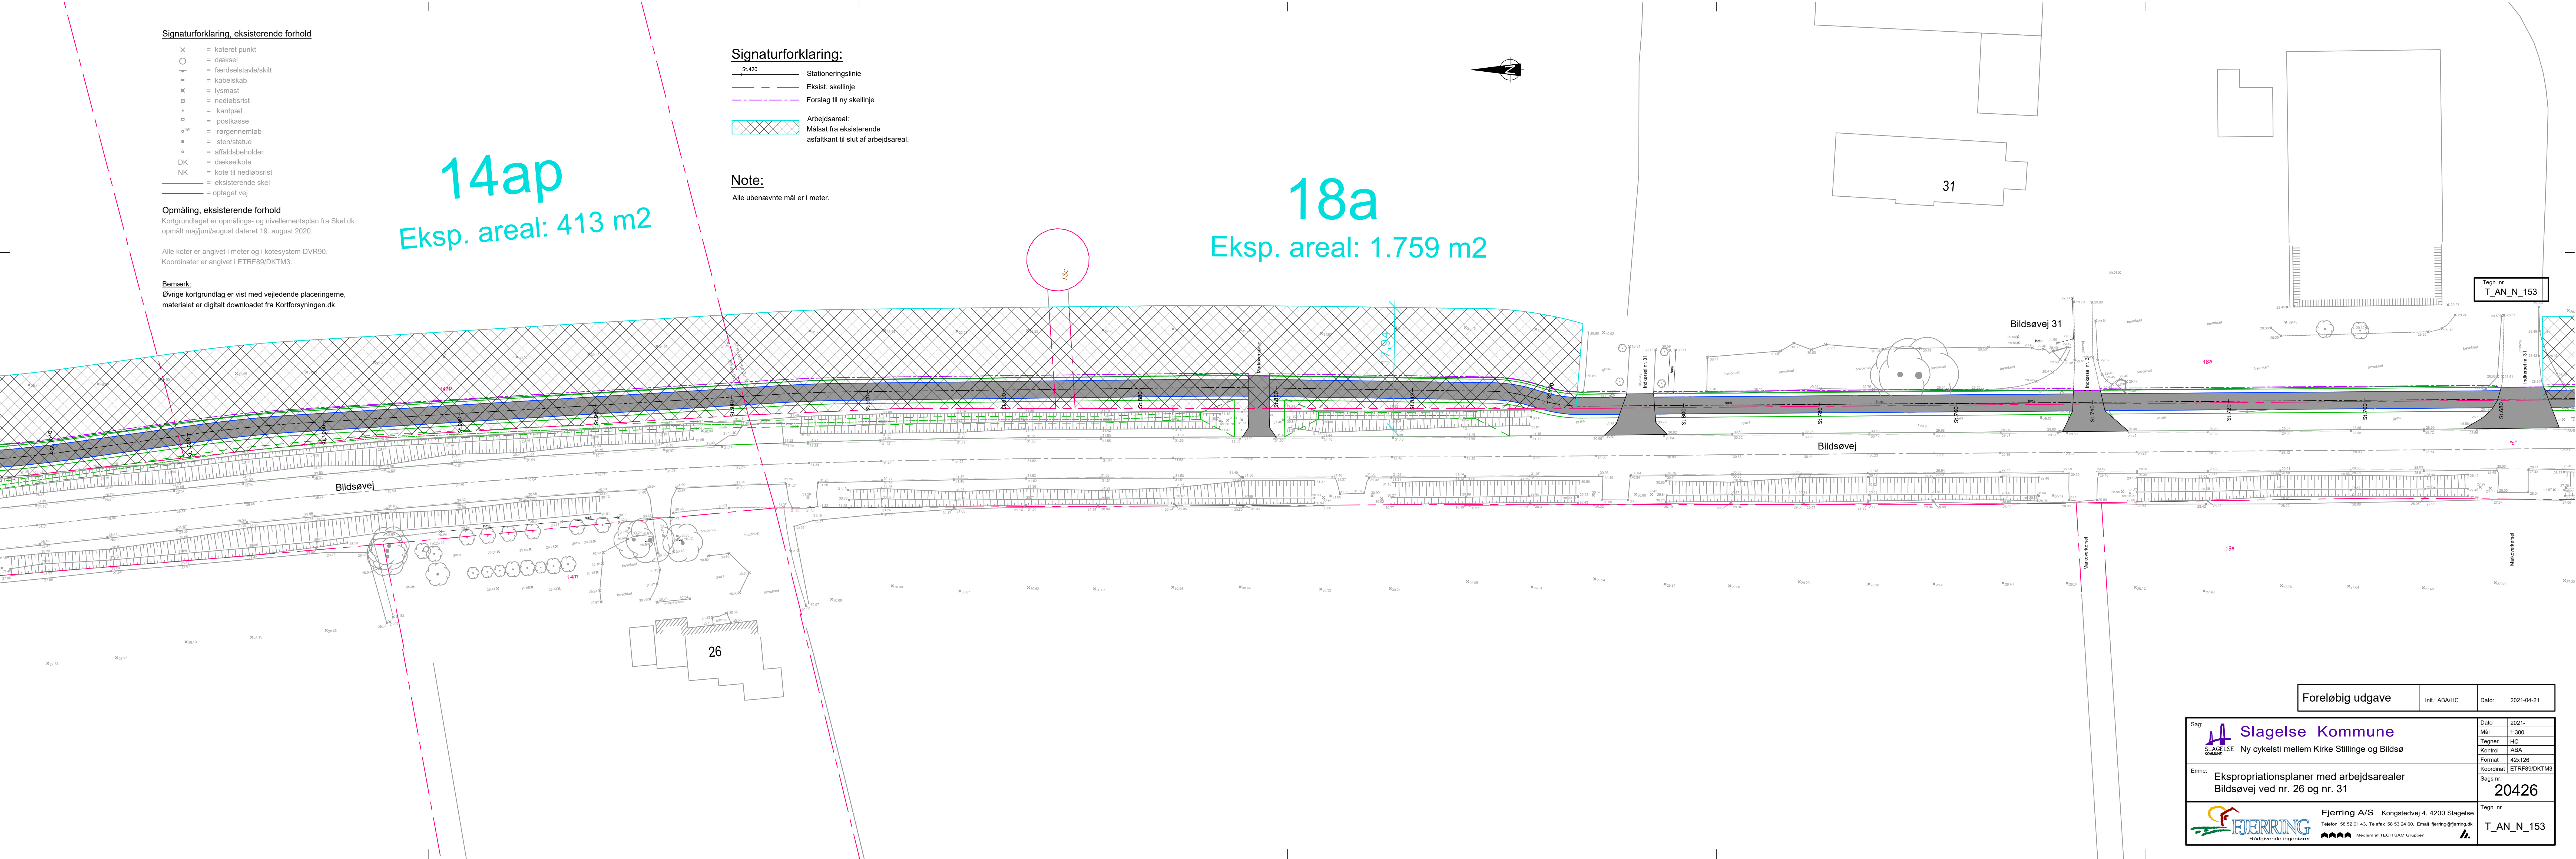

Foreløbig udgave    Init.: ABA/HC    Dato: 2021-04-21

Sag: <b>Slagelse Kommune</b> Ny cykelsti mellem Kirke Stillinge og Bildsø	Dato	2021-
	Mål	1:300
Emne: Ekspropriationsplaner med arbejdsarealer Bildsøvej ved nr. 26 og nr. 31	Tegner	HC
	Kontrol	ABA
Sag nr. <b>20426</b>	Format	42x126
	Koordinat	ETRF89/DKTM3
Tegn. nr. <b>T_AN_N_153</b>	Fjerring A/S Kongstedvej 4, 4200 Slagelse Telefon 58 52 01 43, Telefax 58 53 24 60, Email fjerring@fjerring.dk Rådgivende ingeniører    Medlem af TECH SAM Gruppen	