


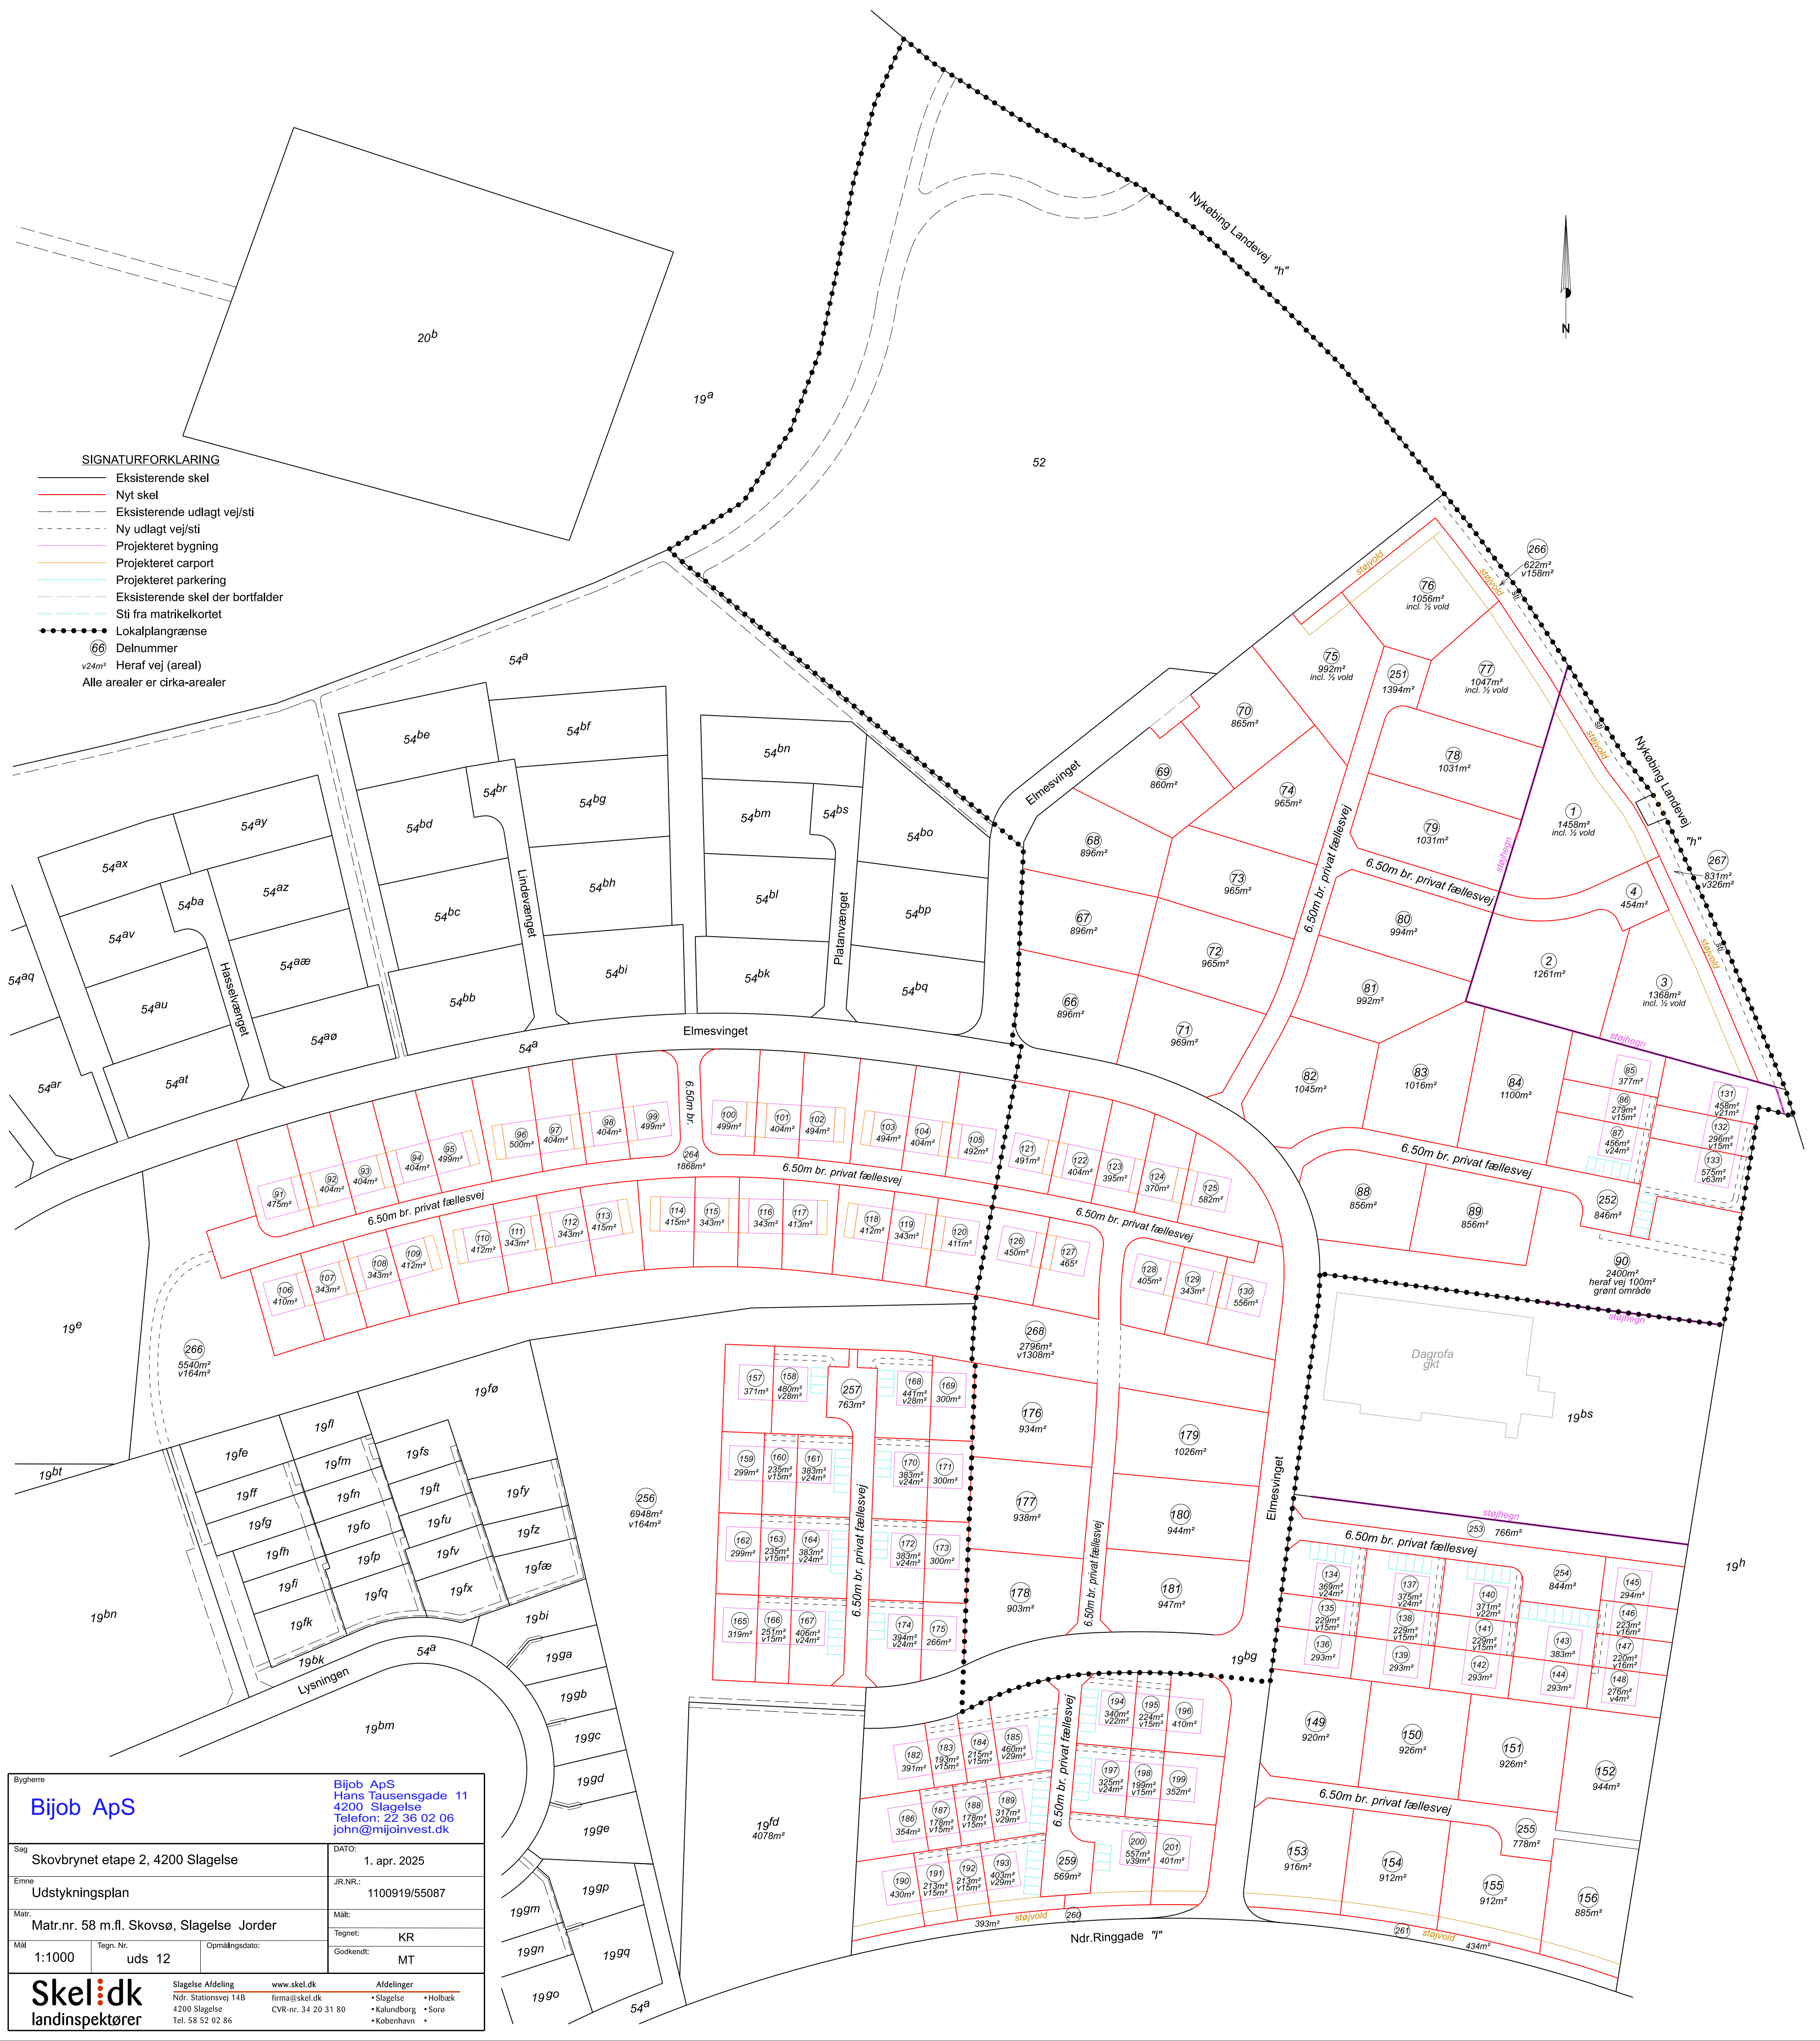

Bygherre

**Bijob ApS**

Sag

Skovbrynet etape 2, 4200 Slagelse

Emne

Udstykningsplan

Matr.

Matr.nr. 58 m.fl. Skovsø, Slagelse Jorder

Mål

1:1000

Tegn. Nr.

uds 12

Opmålingsdato:

DATO:

1. apr. 2025

JR.NR.:

1100919/55087

Malt:

Tegnet:

KR

Godkendt:

MT

**Skel.dk**

landinspektører

Slagelse Afdeling

Ndr. Stationsvej 14B  
4200 Slagelse  
Tel. 58 52 02 86

www.skel.dk

firma@skel.dk  
CVR-nr. 34 20 31 80

Afdelinger

• Slagelse • Holbæk  
• Kalundborg • Sorø  
• København •

- SIGNATURFORKLARING
- Eksisterende skel
  - Nyt skel
  - Eksisterende udlagt vej/sti
  - Ny udlagt vej/sti
  - Projekteret bygning
  - Projekteret carport
  - Projekteret parkering
  - Eksisterende skel der bortfalder
  - Sti fra matrikelkortet
  - Lokalplangrænse
  - Delnummer
  - Heraf vej (areal)
  - Alle arealer er cirka-arealer