


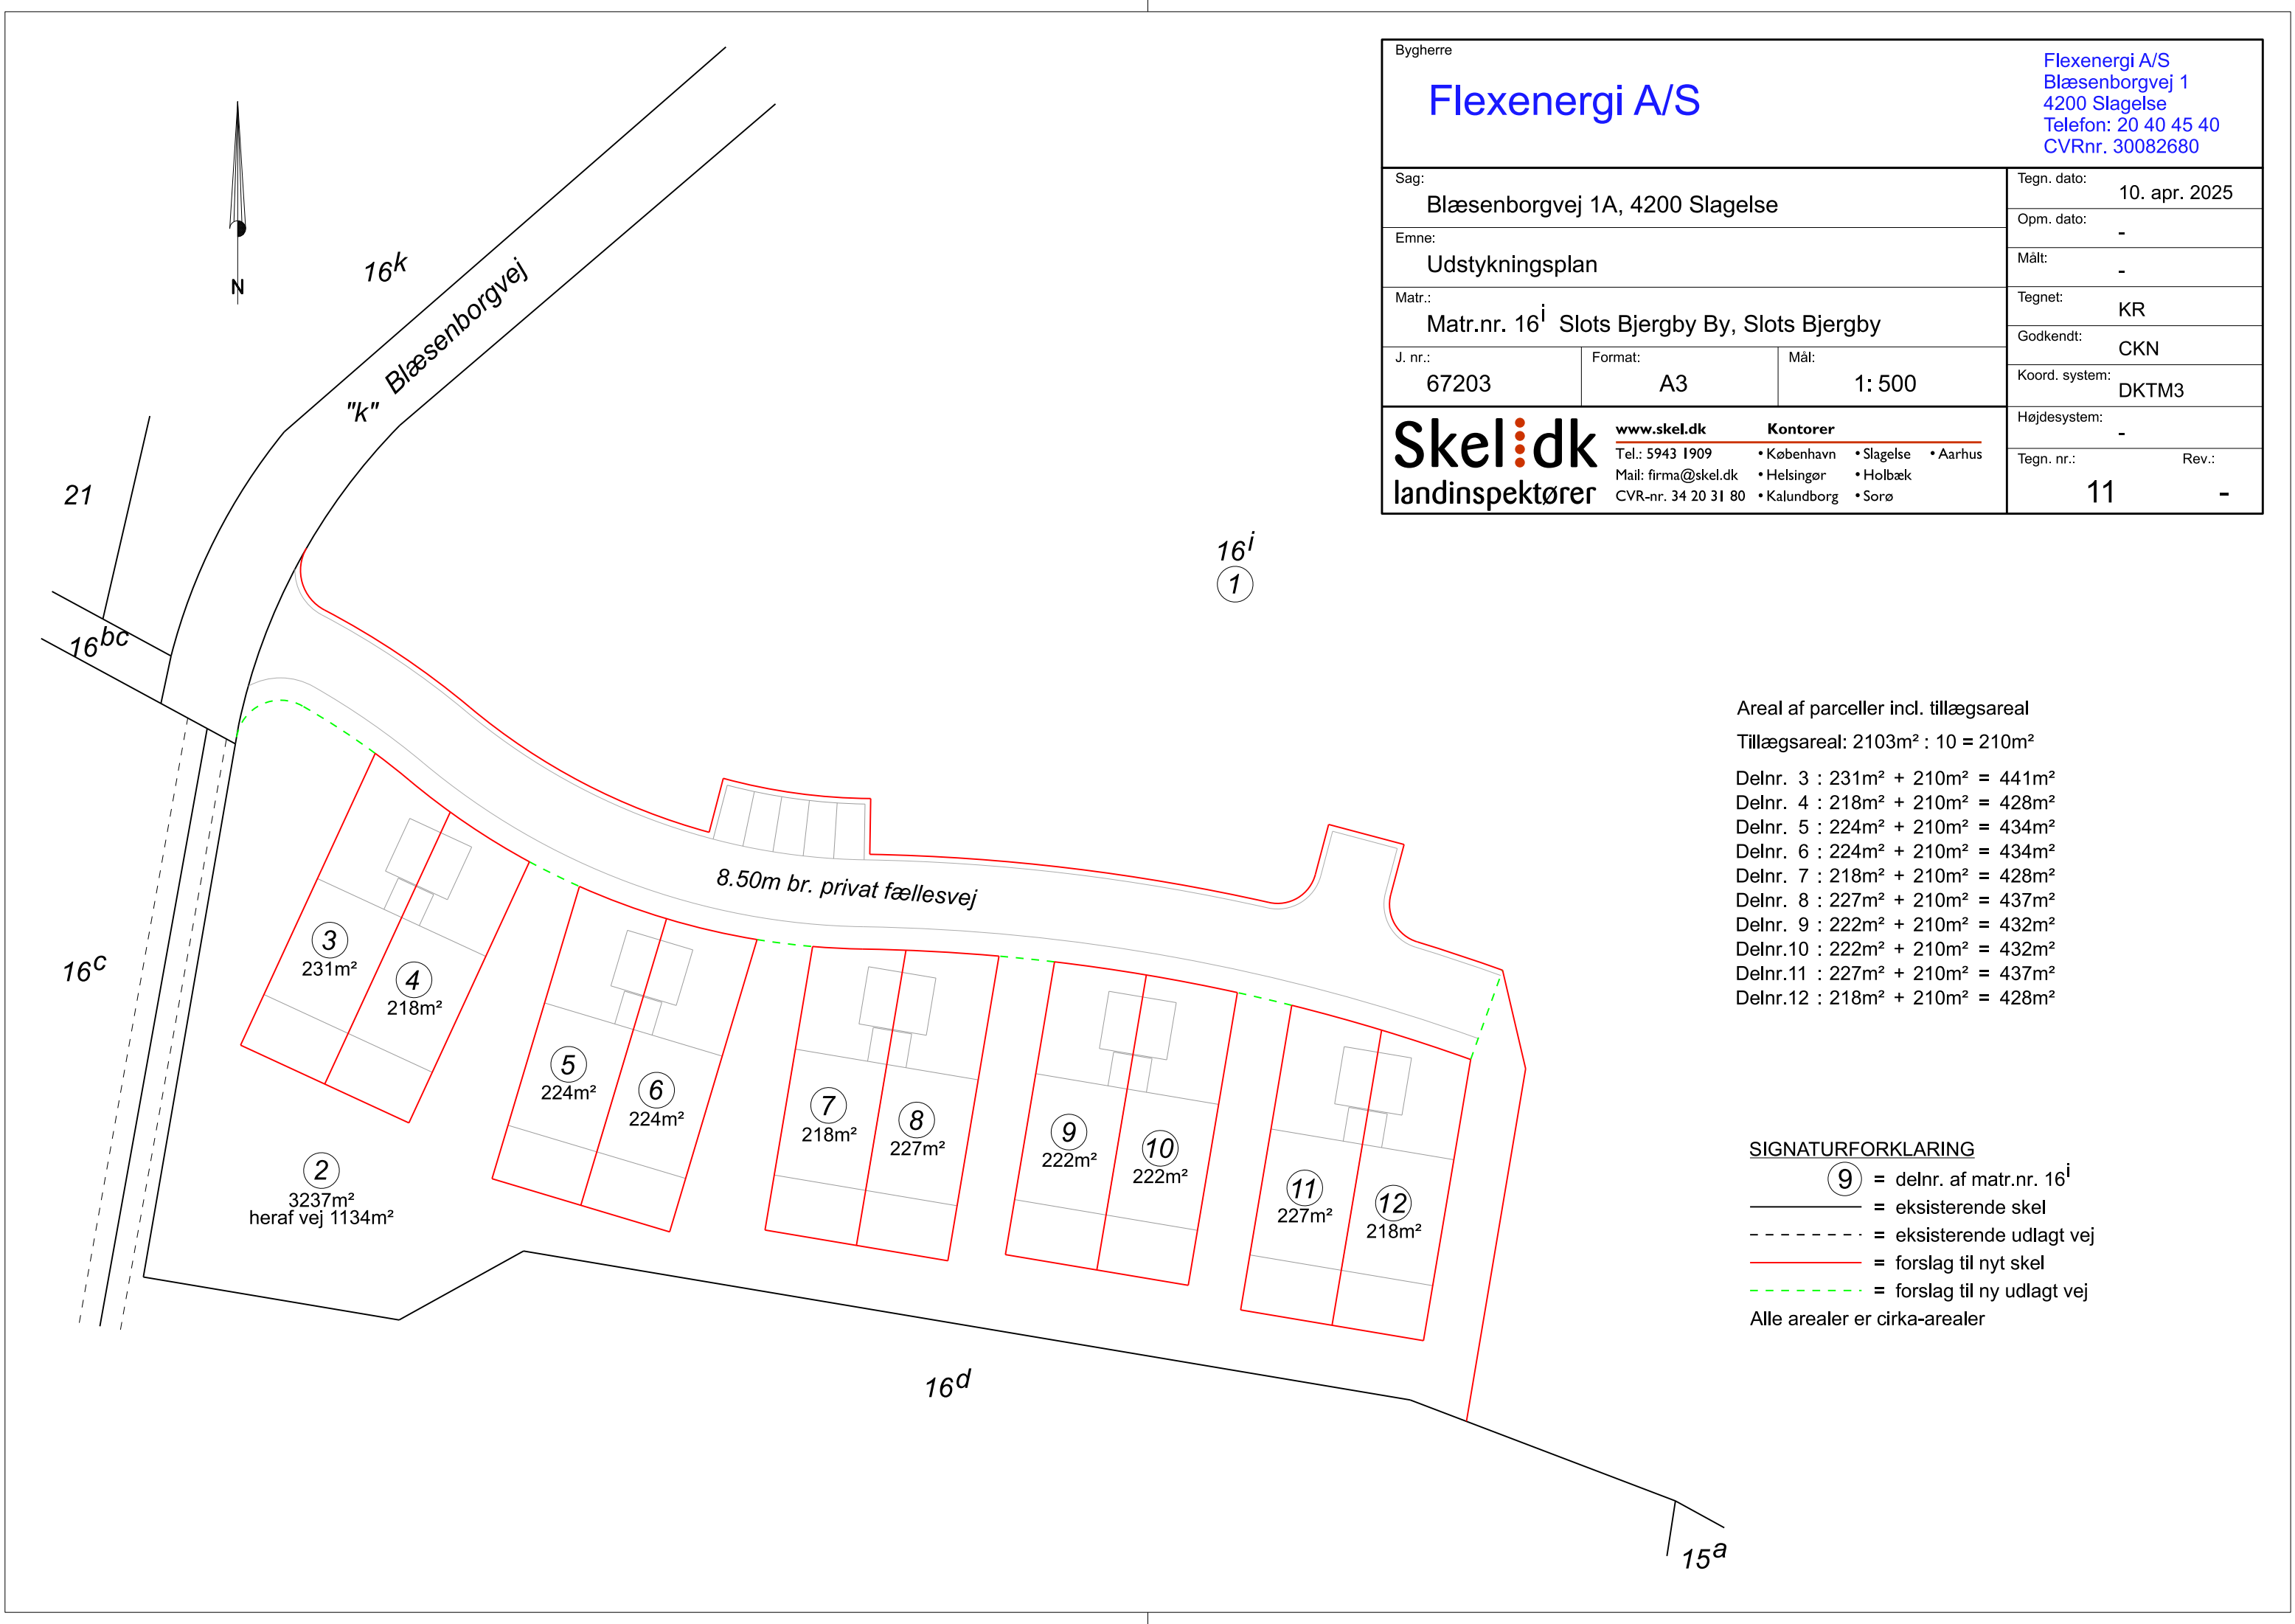

Bygherre

Flexenergi A/S

Flexenergi A/S
Blæsenborgvej 1
4200 Slagelse
Telefon: 20 40 45 40
CVRnr. 30082680

Sag: Blæsenborgvej 1A, 4200 Slagelse			Tegn. dato: 10. apr. 2025	
Emne: Udstykningsplan			Opm. dato: -	
Matr.: Matr.nr. 16 ⁱ Slots Bjergby By, Slots Bjergby			Målt: -	
J. nr.: 67203	Format: A3	Mål: 1: 500	Tegnet: KR	
			Godkendt: CKN	
			Koord. system: DKTM3	
			Højdesystem: -	
			Tegn. nr.: 11	Rev.: -

Skel:dk

landinspektører

www.skel.dk

Tel.: 5943 1909

Mail: firma@skel.dk

CVR-nr. 34 20 31 80

Kontorer

• København • Slagelse • Aarhus

• Helsingør • Holbæk

• Kalundborg • Sorø

Areal af parceller incl. tillægsareal

Tillægsareal: 2103m² : 10 = 210m²

- Delnr. 3 : 231m² + 210m² = 441m²
Delnr. 4 : 218m² + 210m² = 428m²
Delnr. 5 : 224m² + 210m² = 434m²
Delnr. 6 : 224m² + 210m² = 434m²
Delnr. 7 : 218m² + 210m² = 428m²
Delnr. 8 : 227m² + 210m² = 437m²
Delnr. 9 : 222m² + 210m² = 432m²
Delnr.10 : 222m² + 210m² = 432m²
Delnr.11 : 227m² + 210m² = 437m²
Delnr.12 : 218m² + 210m² = 428m²

SIGNATURFORKLARING

- ⑨ = delnr. af matr.nr. 16ⁱ
— = eksisterende skel
- - - - - = eksisterende udlagt vej
— = forslag til nyt skel
- - - - - = forslag til ny udlagt vej
Alle arealer er cirka-arealer