


**14a**  
Eksp. areal: 399 m<sup>2</sup>

**14aq**  
Eksp. areal: 1.251 m<sup>2</sup>

**7e**  
Eksp. areal: 515 m<sup>2</sup>

Forslag 2  
Byggeplads  
20x20 meter

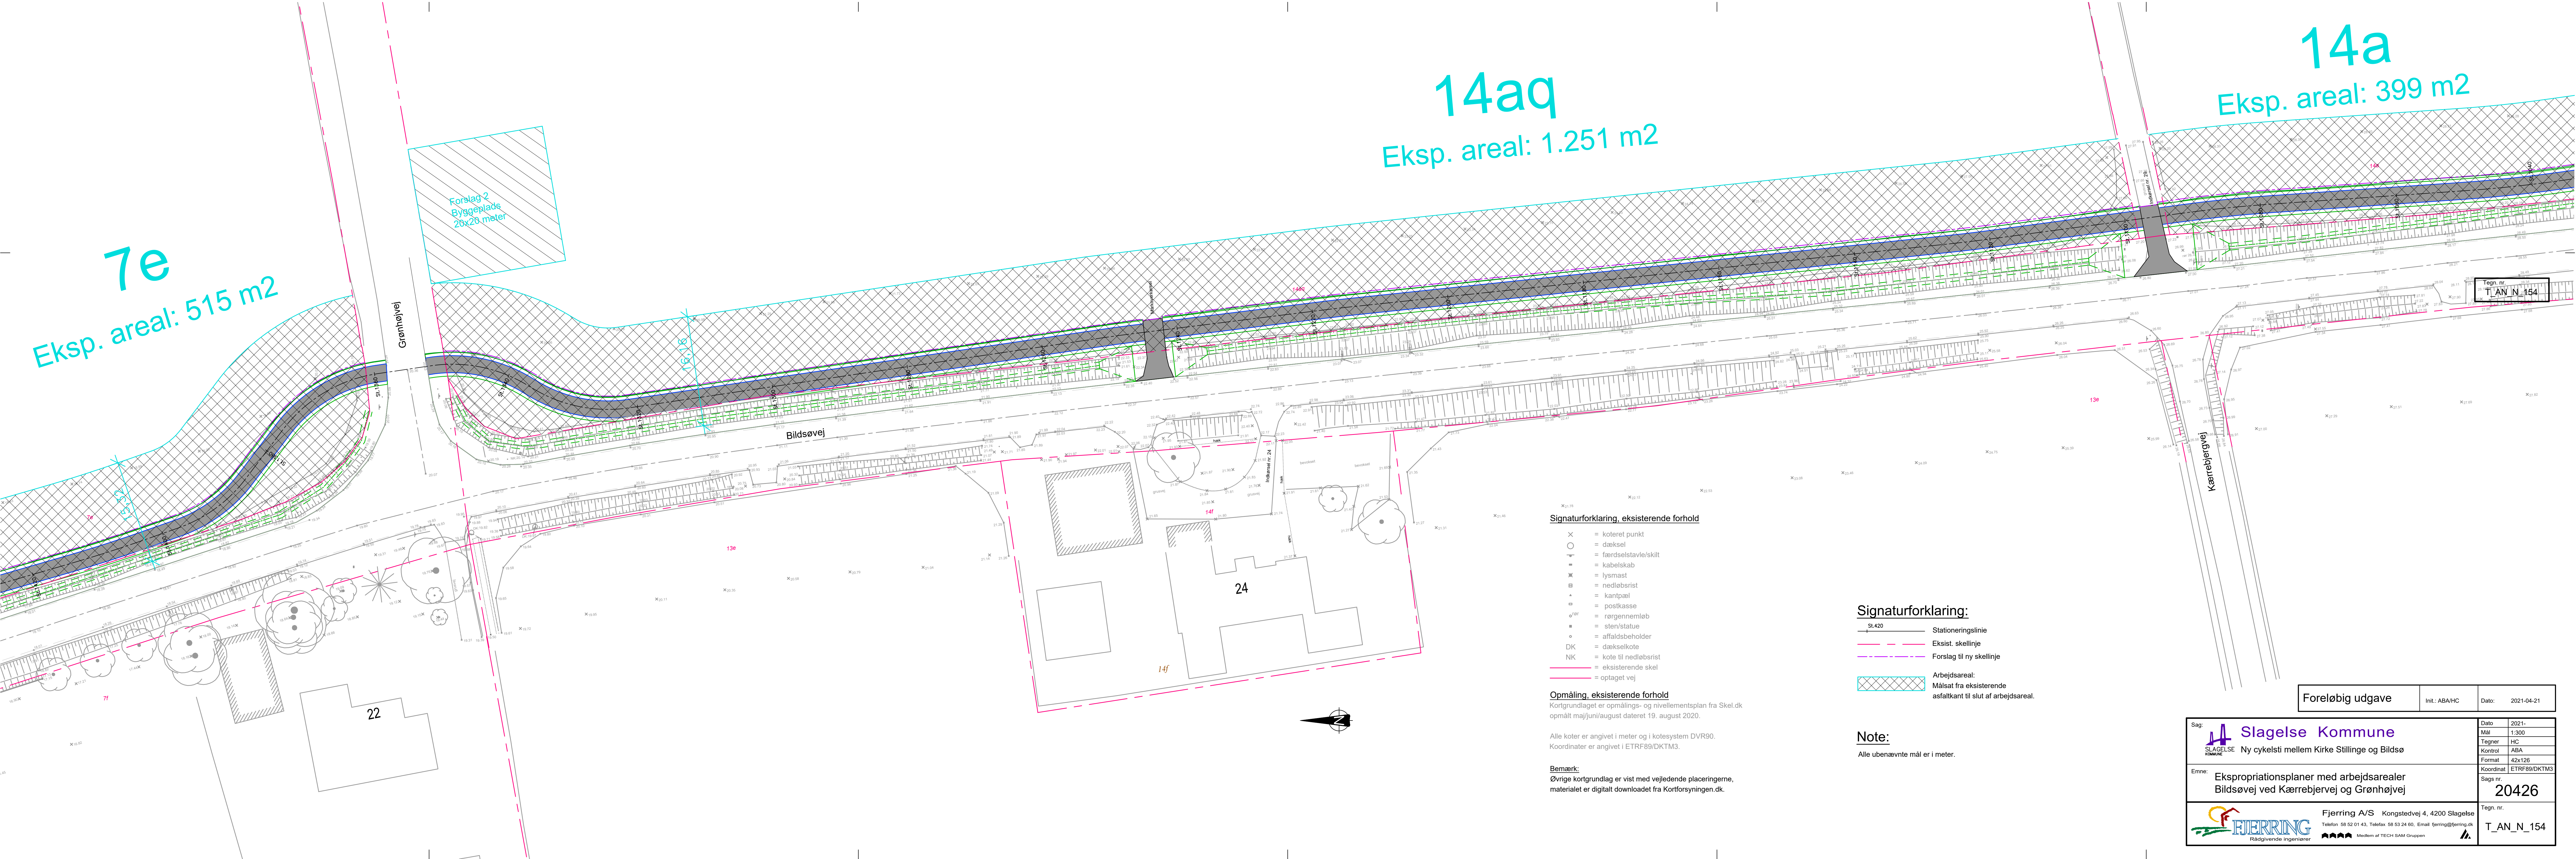

Tegn. nr.  
T\_AN\_N\_154

**Signaturforklaring, eksisterende forhold**

- X = koteret punkt
- = dæksel
- = færdselstavle/skilt
- = kabelskab
- ⊗ = lysmast
- ⊞ = nedløbsrist
- ⊕ = kantpæl
- = postkasse
- /R = rørgennemløb
- = sten/statue
- = affaldsbeholder
- DK = dækselkote
- NK = kote til nedløbsrist
- = eksisterende skel
- = optaget vej

**Signaturforklaring:**

- SL420 = Stationeringslinje
- = Eksist. skellinge
- = Forslag til ny skellinge
- ▨ = Arbejdsareal: Målsat fra eksisterende asfaltkant til slut af arbejdsareal.

**Note:**

Alle ubenævnte mål er i meter.

**Opmåling, eksisterende forhold**

Kortgrundlaget er opmålings- og nivelementsplan fra Skel.dk opmålt maj/juni/august dateret 19. august 2020.

Alle koter er angivet i meter og i kotesystem DVR90. Koordinater er angivet i ETRF89/DKTM3.

**Bemærk:**

Øvrige kortgrundlag er vist med vejledende placeringerne, materialet er digitalt downloadet fra Kortforsyningen.dk.

Foreløbig udgave    Init.: ABA/HC    Dato: 2021-04-21

<p>Slagelse Kommune Ny cykelsti mellem Kirke Stillinge og Bildsø</p>	<p>Dato: 2021- Mål: 1:300 Tegner: HC Kontrol: ABA Format: 42x126 Koordinat: ETRF89/DKTM3 Sags nr.: 20426</p>
	<p>Tegn. nr.: T_AN_N_154</p>
<p>Emne: Ekspropriationsplaner med arbejdsarealer Bildsøvej ved Kærrebjergvej og Grønhøjvej</p>	
<p>Fjerring A/S Kongstedvej 4, 4200 Slagelse Telefon: 58 52 01 43, Telefax: 58 53 24 60, Email: fjerring@fjerring.dk Rådgivende Ingeniører    Medlem af TECH SAM Gruppen</p>	<p>Tegn. nr.: T_AN_N_154</p>