


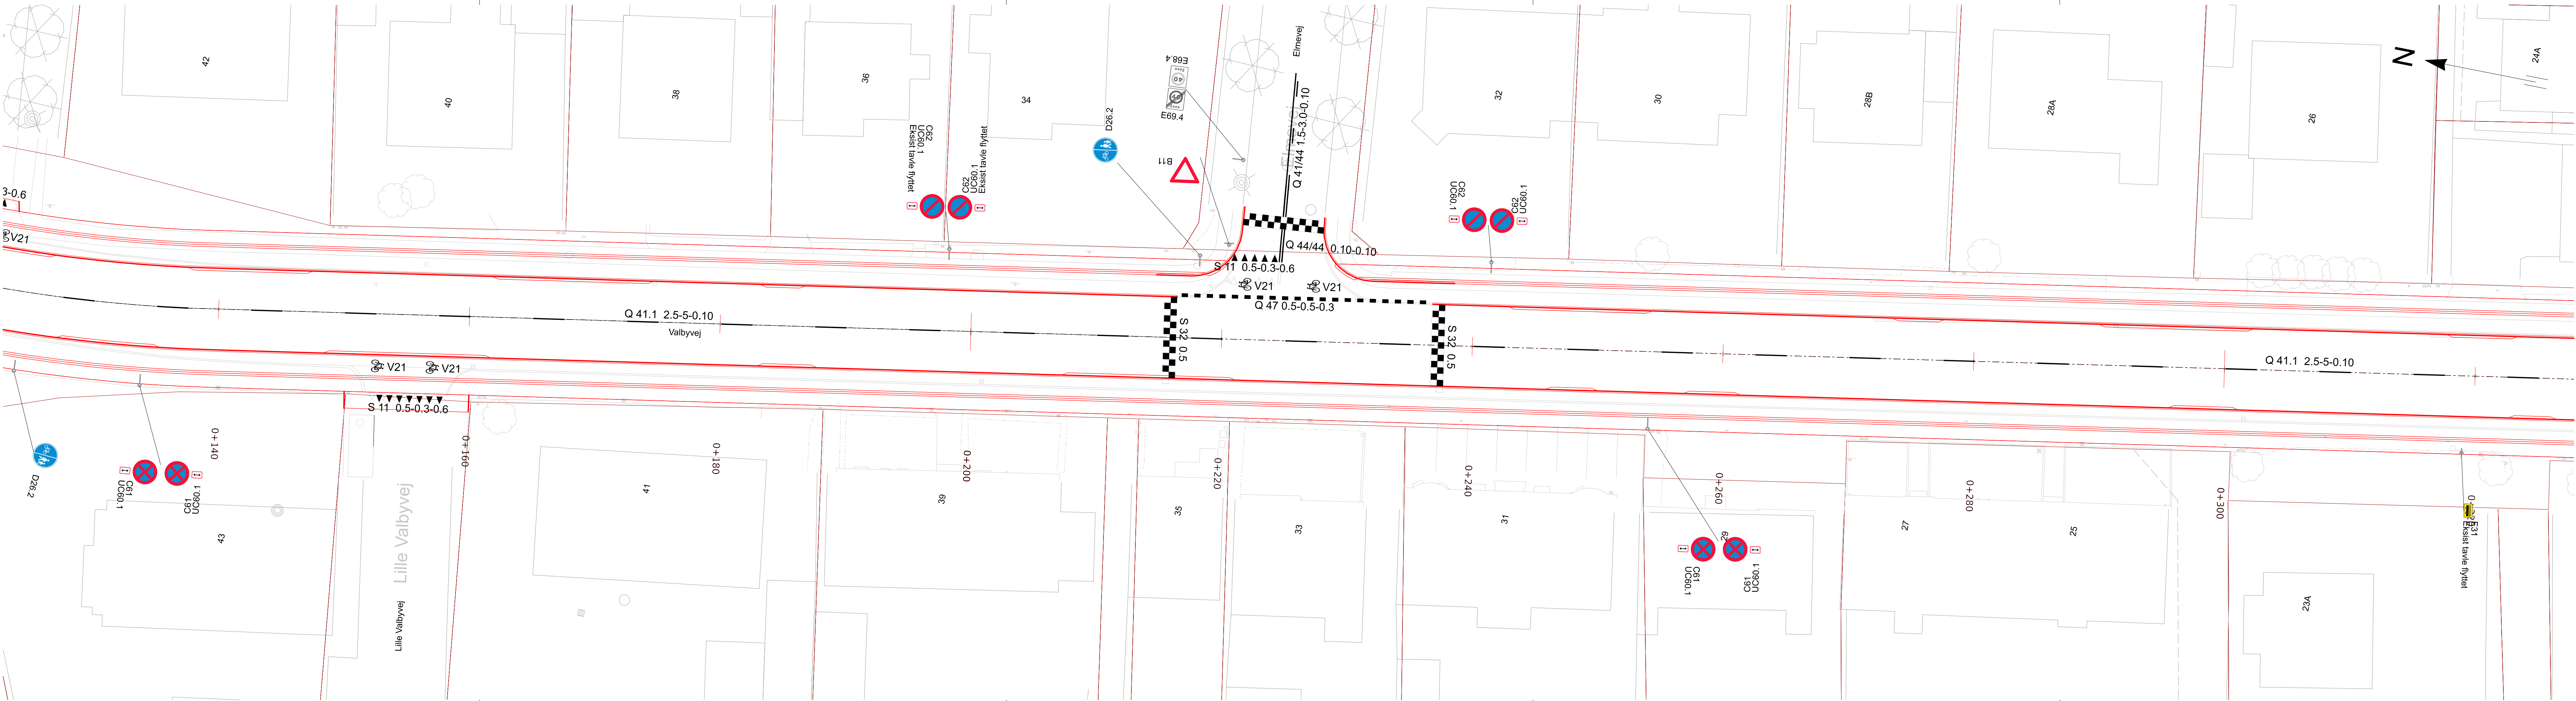

Noter:
Koordinatsystem er DKT3.
Eksisterende forhold er vist nedtonet.
Ubenævnte mål er i meter.

- Signaturer:
- Eksisterende matrikelskel
 - Nye skel
 - Centerlinje
 - Projekteret geometri
 - Afmærkning
 - Skilt, ny placering
 - Eksisterende skilt og placering

1	2026-02-05	Oprettet efter SK granskning	TOCG	TOCG	CHBZ	CHBZ
0	2026-01-16	Afl levering	TOCG	TOCG	CHBZ	CHBZ
VER.	DATO	BEMÆRKNINGER	TEGN./UDARB.	KONTROL	GODKENDT	

Slagelse Kommune
Dette stier på Valbyvej i Slagelse

Afmærkningsplan 2 af 3
Myndighedsprojekt
St. 0+150 - 0+360

PROJEKTNR. A281182
TEGN./UDARB. LLRA / TOCG
KONTROLLERET CHBZ
GODKENDT CHBZ
MÅL 1:200
DATO 2026-01-16

BEMÆRKNINGER

COWI

A281182_U_TP_062 1