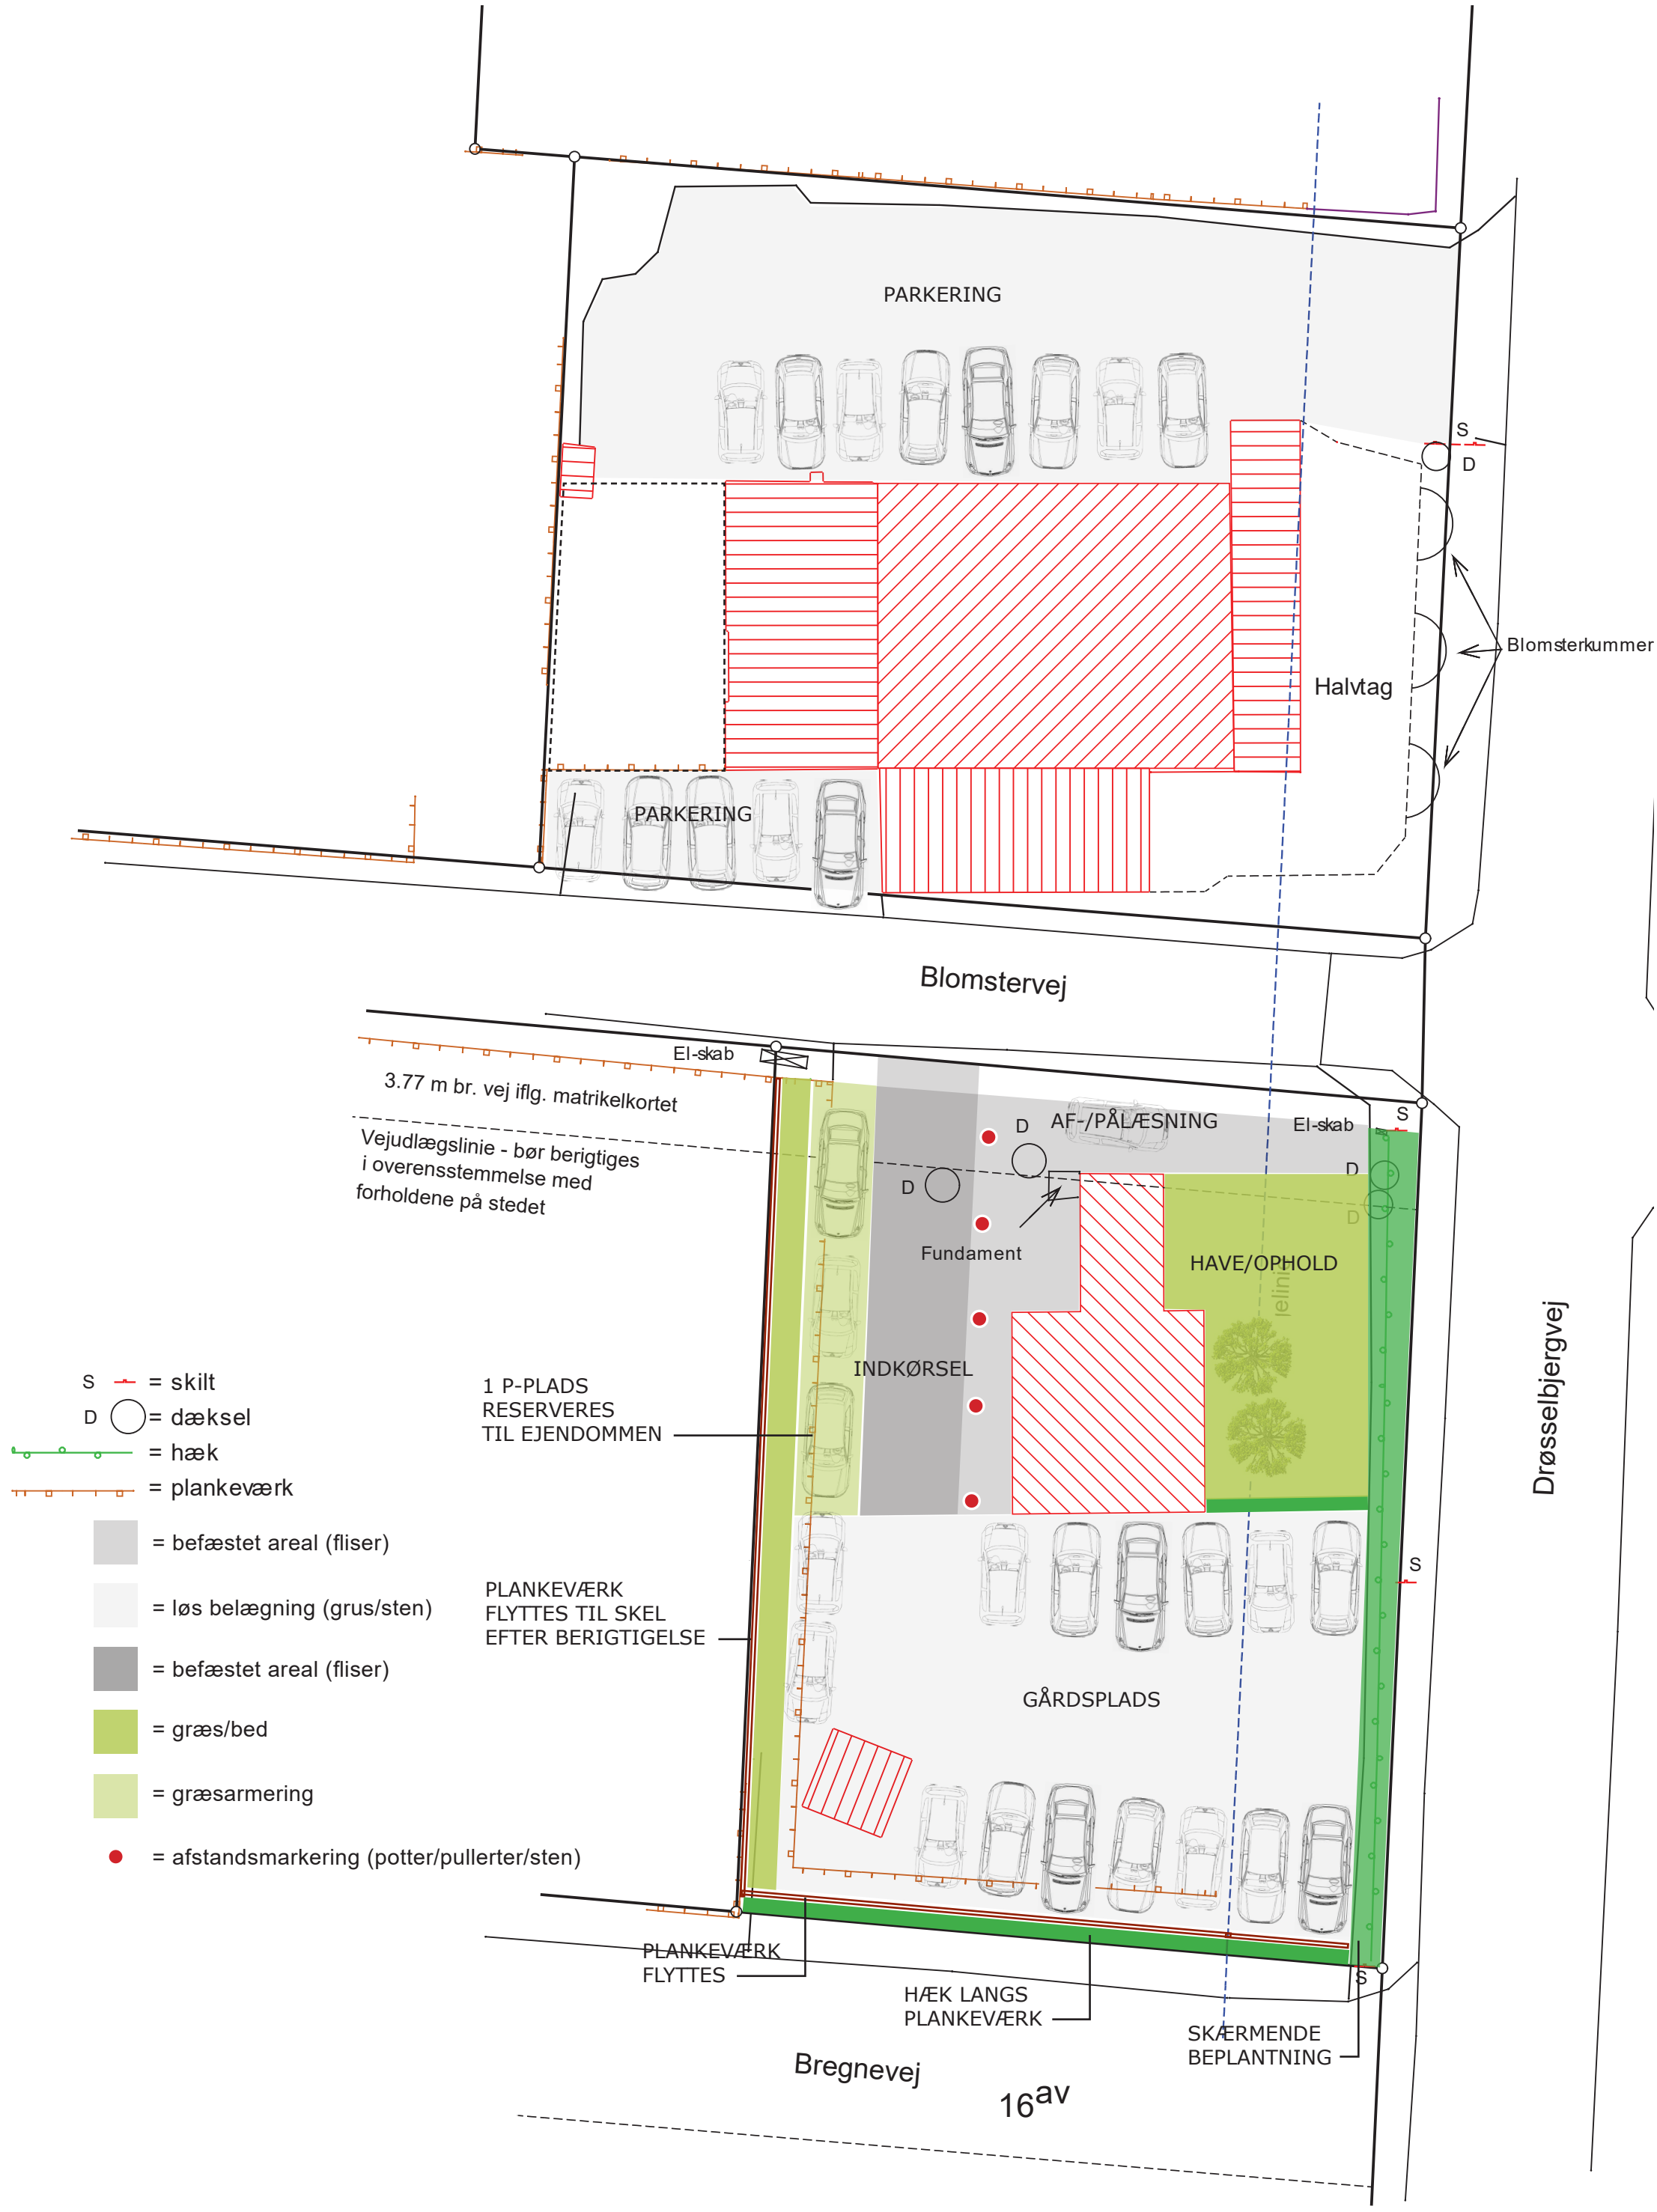

Bedstes Hus, dispositionsplan, udkast, 1:200 // PLAN/OLS/20180307